


**BUESA  
ESTEVE  
PROMOTION**

BUESA ESTEVE PROMOTION  
18, Avenue Voie Domitienne - Le FORUM  
34500 BEZIERS  
Tél. : 04 67 49 87 87 - Fax : 04 67 36 45 87  
Email : beziers@estev-immo.com

Appt. N° 401		R+4 T3
Séjour/Cuisine	21,49 m <sup>2</sup>	
Hall	3,30 m <sup>2</sup>	
Cellier	1,61 m <sup>2</sup>	
WC	1,91 m <sup>2</sup>	
Chambre 1	11,96 m <sup>2</sup>	
Chambre 2	13,20 m <sup>2</sup>	
Salle d'eau	5,06 m <sup>2</sup>	
<b>Surface Habitable</b>	<b>58,53 m<sup>2</sup></b>	
Terrasse		12,40 m <sup>2</sup>

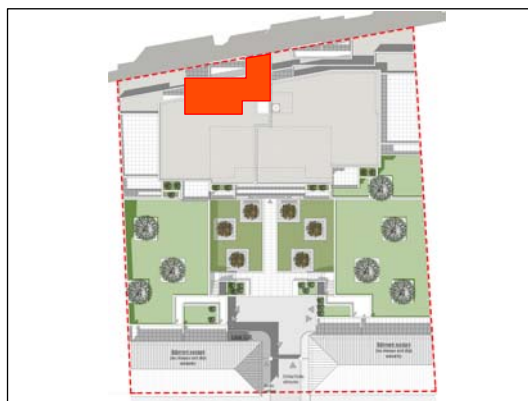


Localisation  
de l'appartement  
**Echelle : 1/50°**



LES SURFACES PEUVENT VARIER DE 5 % ( cinq pour cent ) EN FONCTION DES  
TECHNIQUES DE CONSTRUCTION CHOISIES. ELLES NE SÉRONT DEFINITIVES  
QUE LORS DE LA SIGNATURE DE L'ACTE AUTHENTIQUE.

# Appartement 401

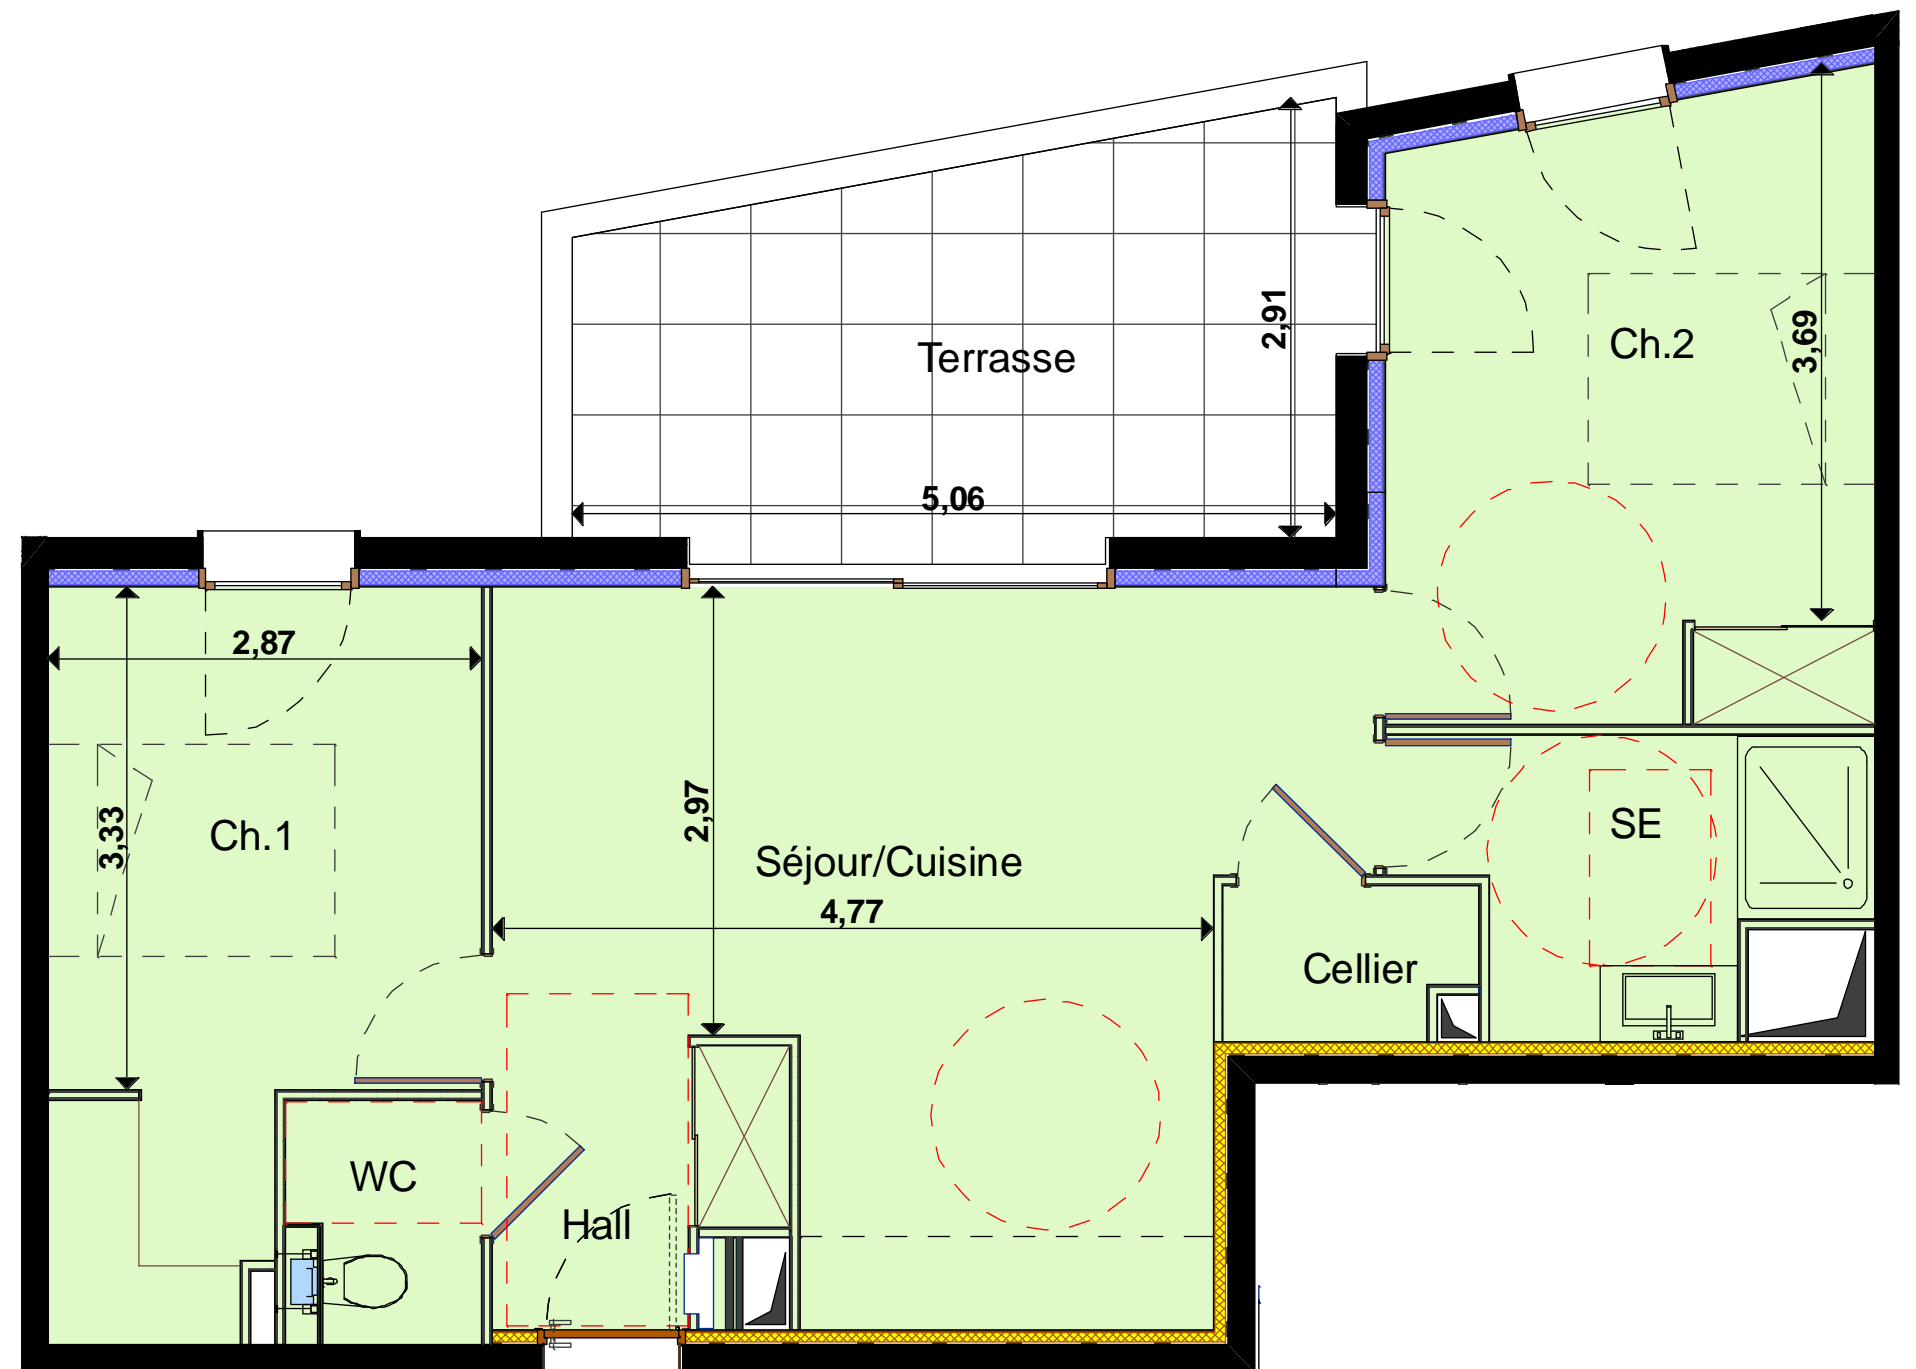

**Entrée**