

LE DOMAINE

2





Appartement E.18

BUESA ESTEVE PROMOTION

S.C.I. Le DOMAINE
18, Avenue Voie Domitienne - Le FORUM
34500 BEZIERS
Tél. : 04 67 49 87 87 - Fax : 04 67 36 45 87
Email : beziers@estev-immo.com

Appt. N°E18	R+1 T3
Chambre 1	12,22 m ²
Chambre 2	10,19 m ²
Cellier	1,60 m ²
Salle de Bains	4,69 m ²
Degt.	5,81 m ²
Hall	2,70 m ²
WC	2,18 m ²
Séjour/Cuisine	30,11 m ²
Surface Habitable	69,50 m²
<hr/>	
Terrasse	16,91 m ²

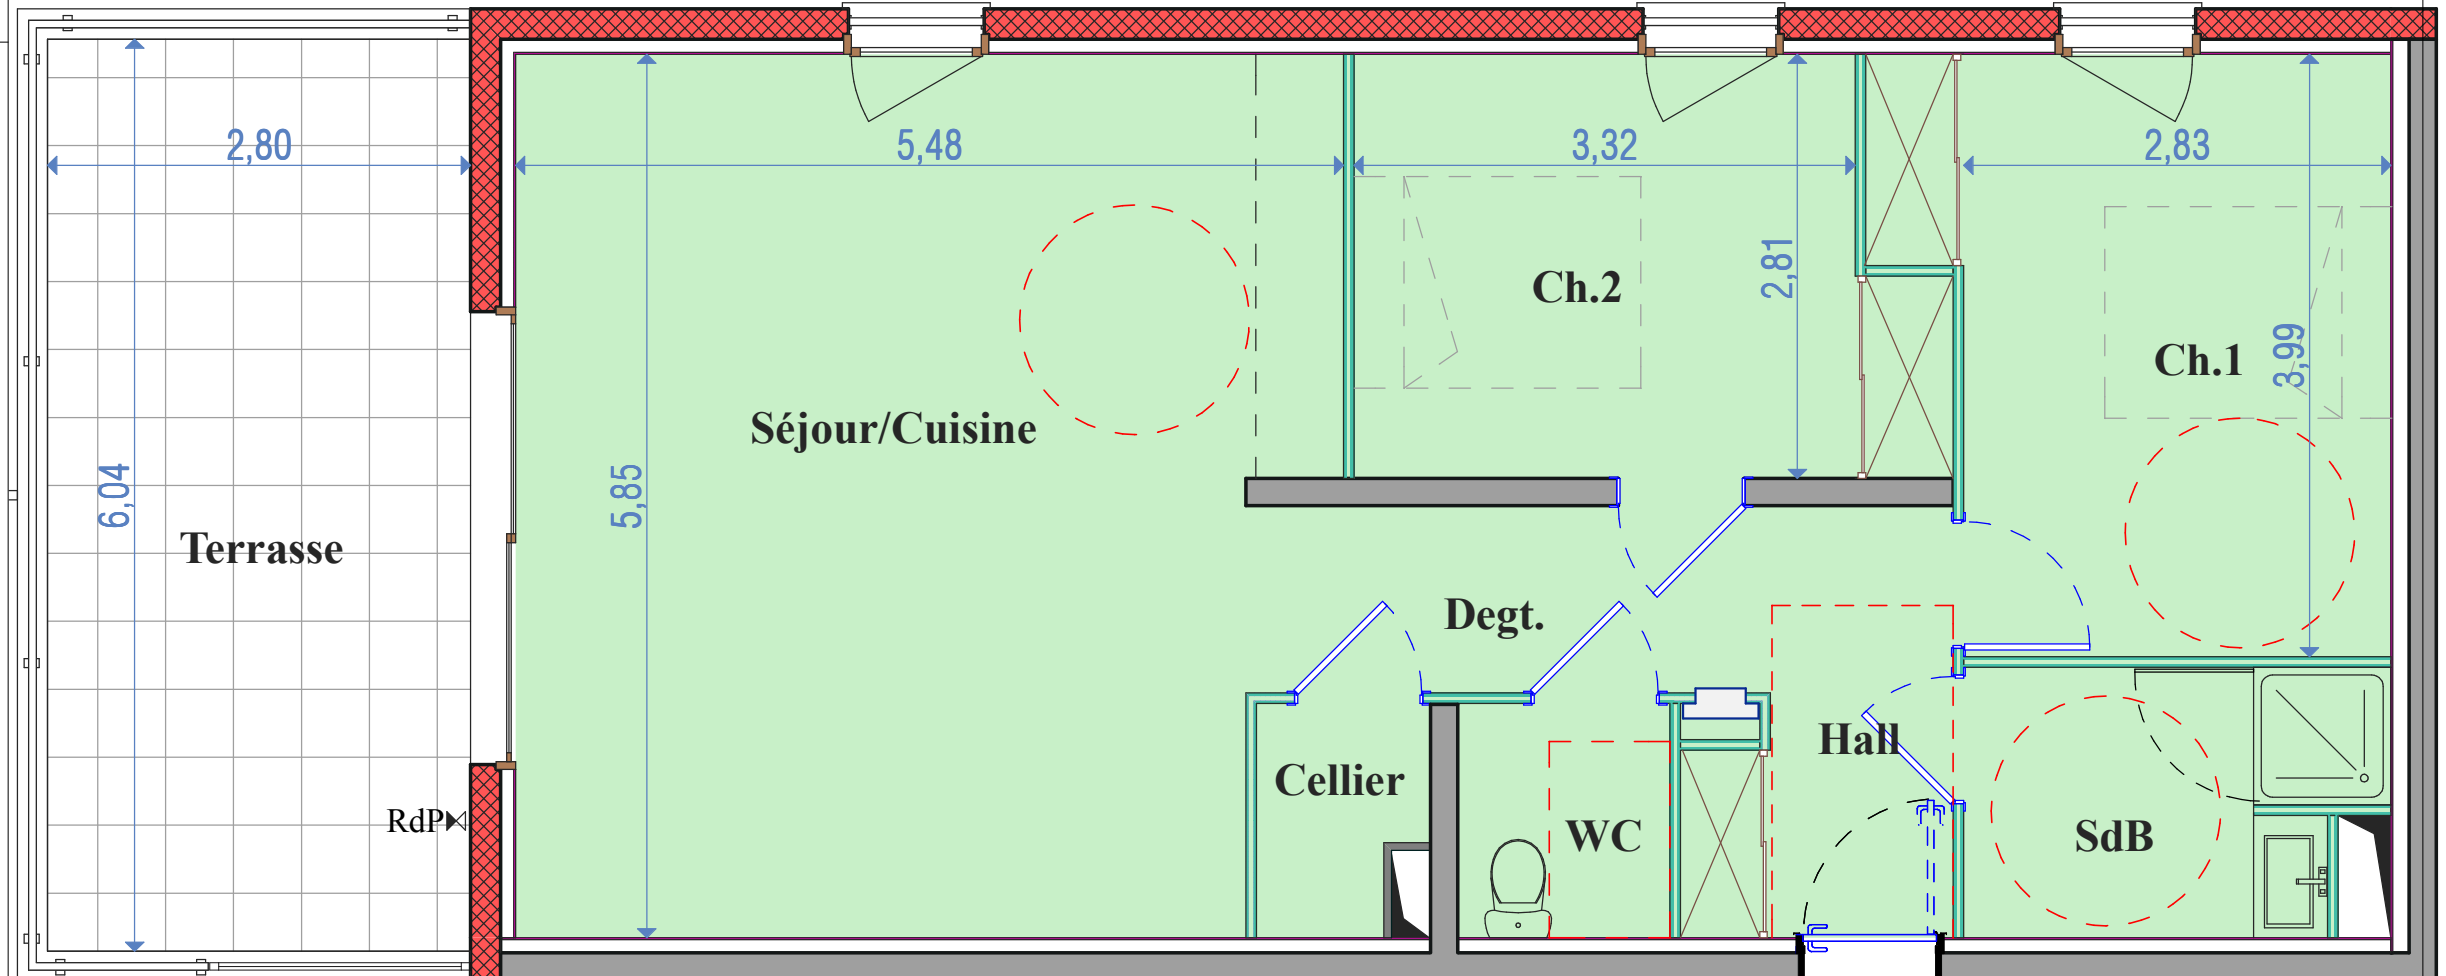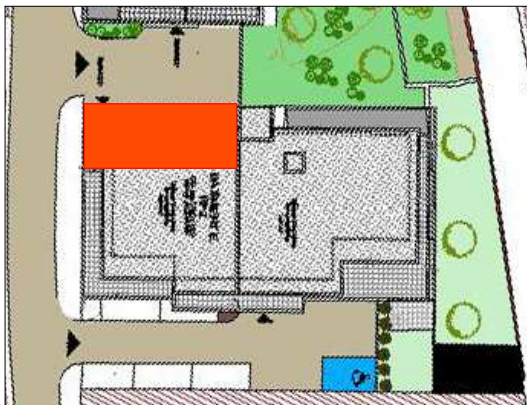

▲
Entrée

Localisation
de l'appartement



Echelle : 1/50°

LES SURFACES PEUVENT VARIER DE 5 % (cinq pour cent) EN FONCTION DES TECHNIQUES DE CONSTRUCTION CHOISIES. ELLES NE SERONT DEFINITIVES QUE LORS DE LA SIGNATURE DE L'ACTE AUTHENTIQUE.

Avril 2015