


**BUESA  
ESTEVE  
PROMOTION**

BUESA ESTEVE PROMOTION - 18 Av. Voie  
Domitienne - Le FORUM - 34 500 BEZIERS  
Tél : 04 67 32 08 09 - Fax : 04 67 32 51 16  
Email : valras@estev-imm.com

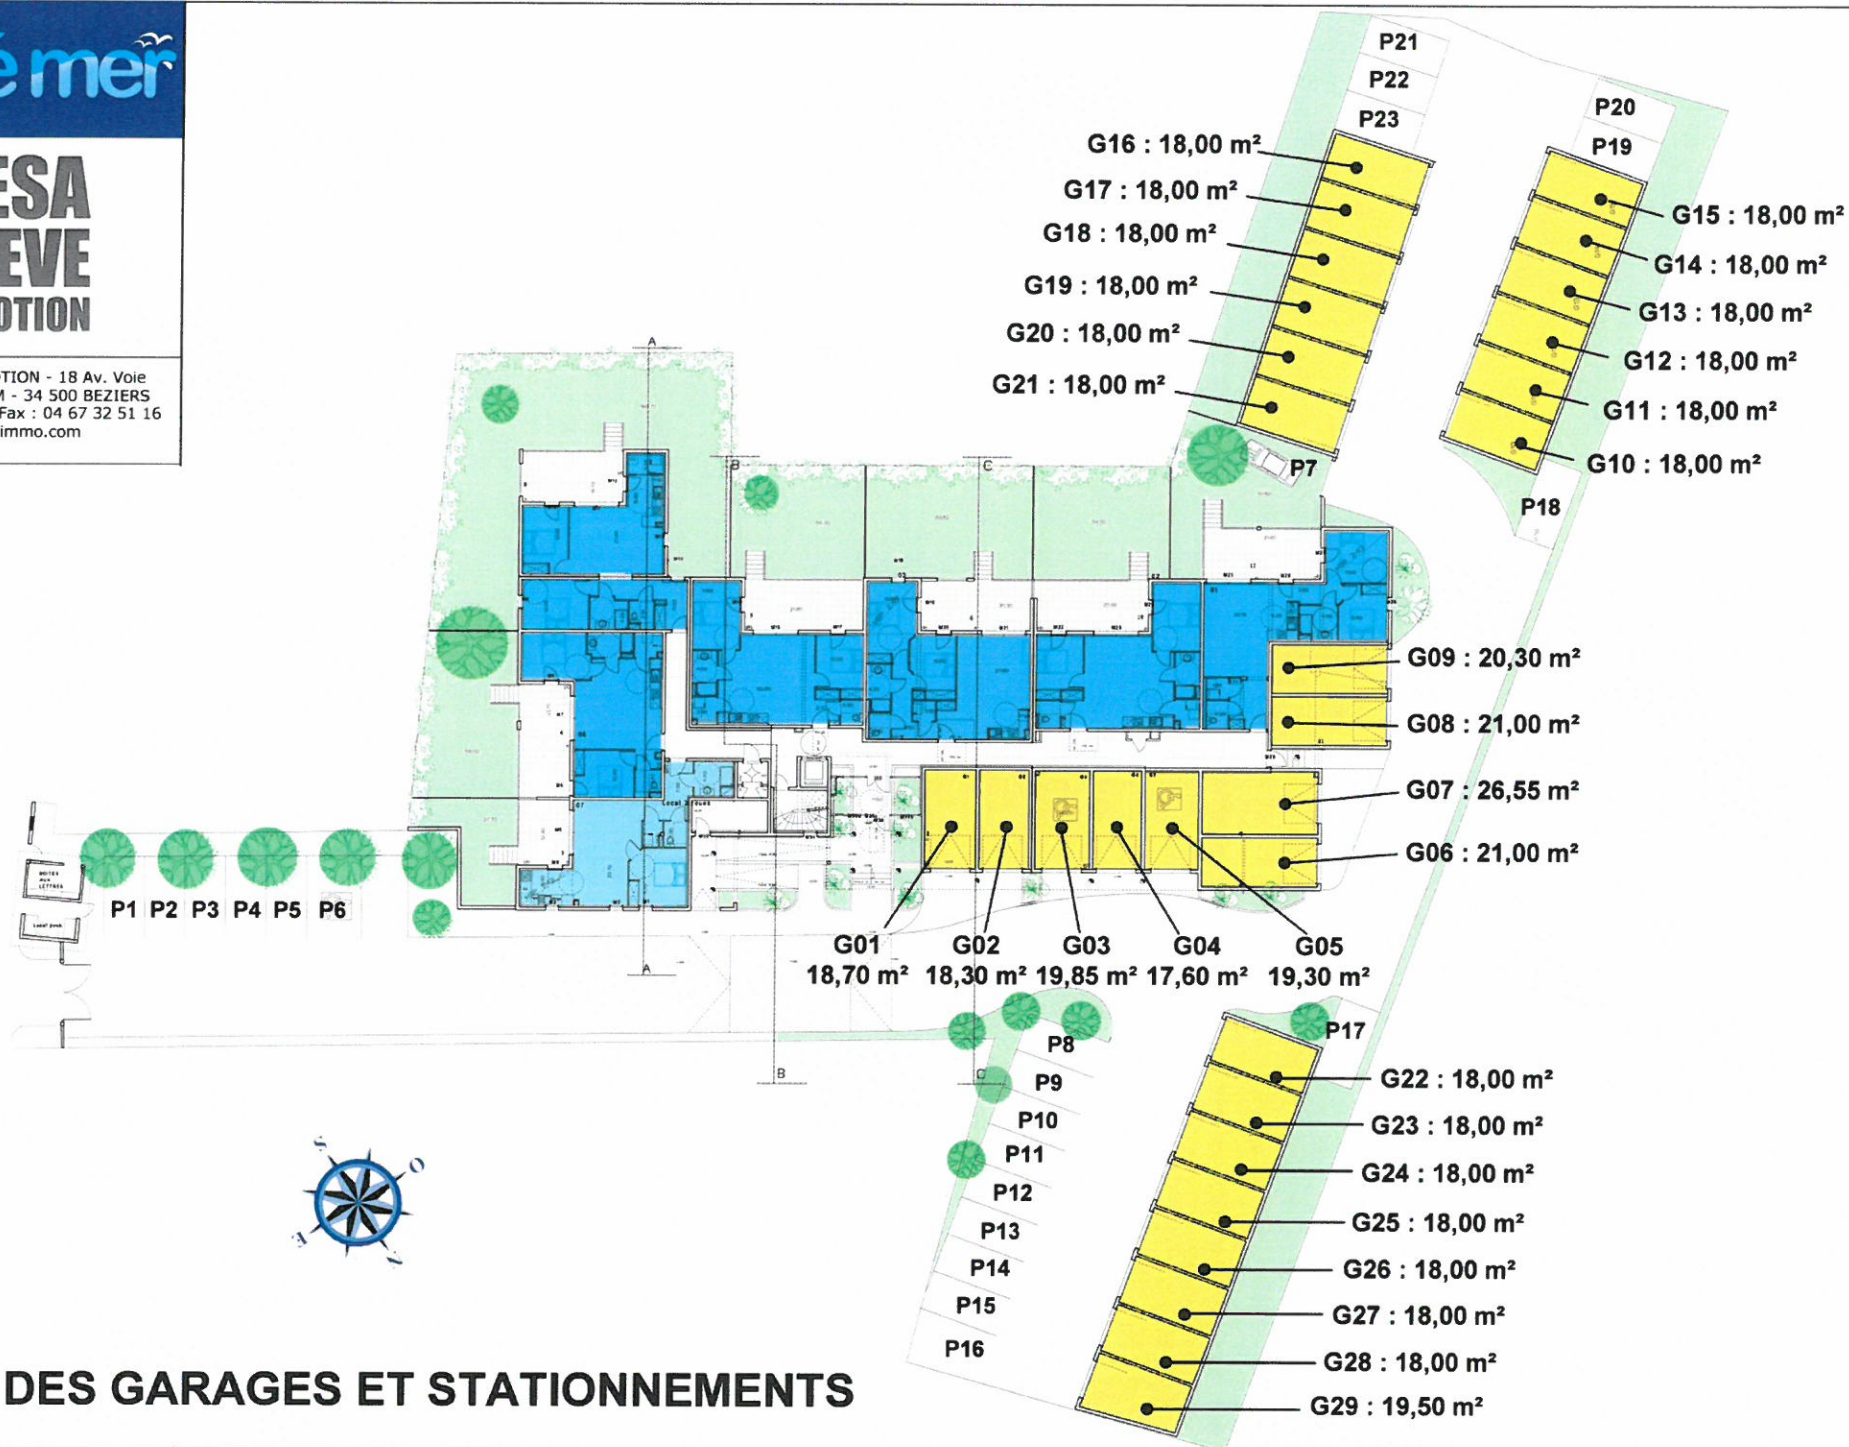


**PLAN DES GARAGES ET STATIONNEMENTS**



# BUESA ESTEVE PROMOTION

BUESA ESTEVE PROMOTION - 18 Av. Voie Domitienne - Le FORUM - 34 500 BEZIERS  
Tél : 04 67 32 08 09 - Fax : 04 67 32 51 16  
Email : valras@estevé-immo.com

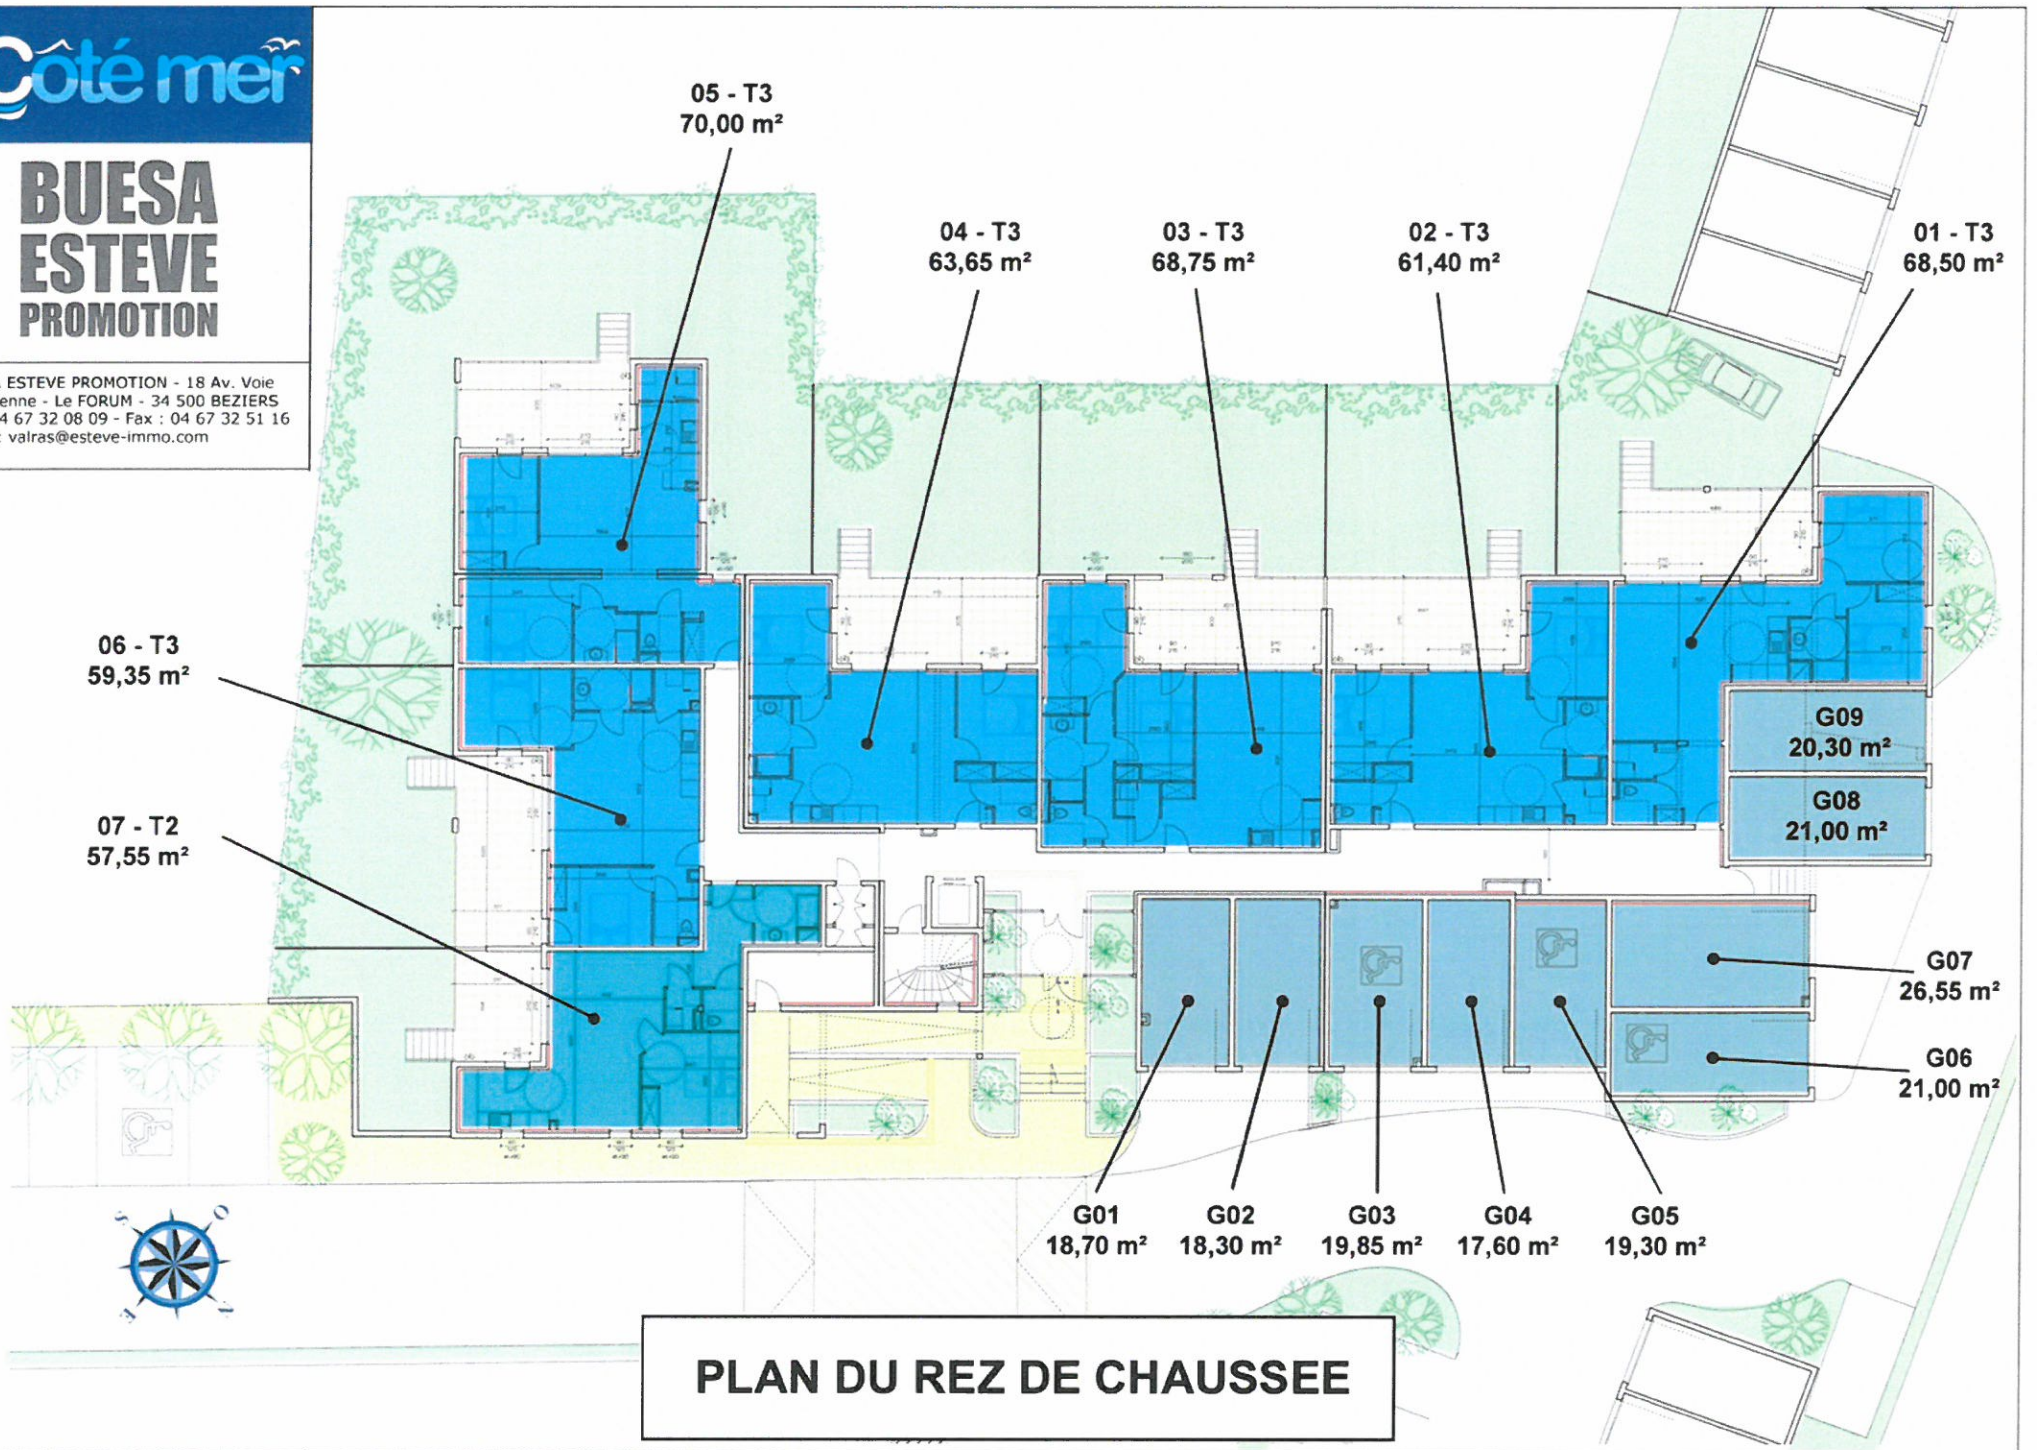

PLAN DU REZ DE CHAUSSEE



**BUESA  
ESTEVE  
PROMOTION**

BUESA ESTEVE PROMOTION - 18 Av. Voie  
Domitienne - Le FORUM - 34 500 BEZIERS  
Tél : 04 67 32 08 09 - Fax : 04 67 32 51 16  
Email : valras@estev-immmo.com

15 - T3  
59,35 m<sup>2</sup>

16 - T3  
68,25 m<sup>2</sup>

14 - T3  
70,00 m<sup>2</sup>

13 - T2  
43,50 m<sup>2</sup>

12 - T2  
47,40 m<sup>2</sup>

11 - T2  
50,00 m<sup>2</sup>

10 - T3  
61,40 m<sup>2</sup>

09 - T2  
45,45 m<sup>2</sup>

08 - T2  
52,20 m<sup>2</sup>

17 - T3  
59,65 m<sup>2</sup>

18 - T2  
46,25 m<sup>2</sup>


19 - T2  
41,75 m<sup>2</sup>



**PLAN 1er ETAGE**

**BUESA  
ESTEVE  
PROMOTION**

BUESA ESTEVE PROMOTION - 18 Av. Voie  
Domitienne - Le FORUM - 34 500 BEZIERS  
Tél : 04 67 32 08 09 - Fax : 04 67 32 51 16  
Email : valras@estev-immo.com

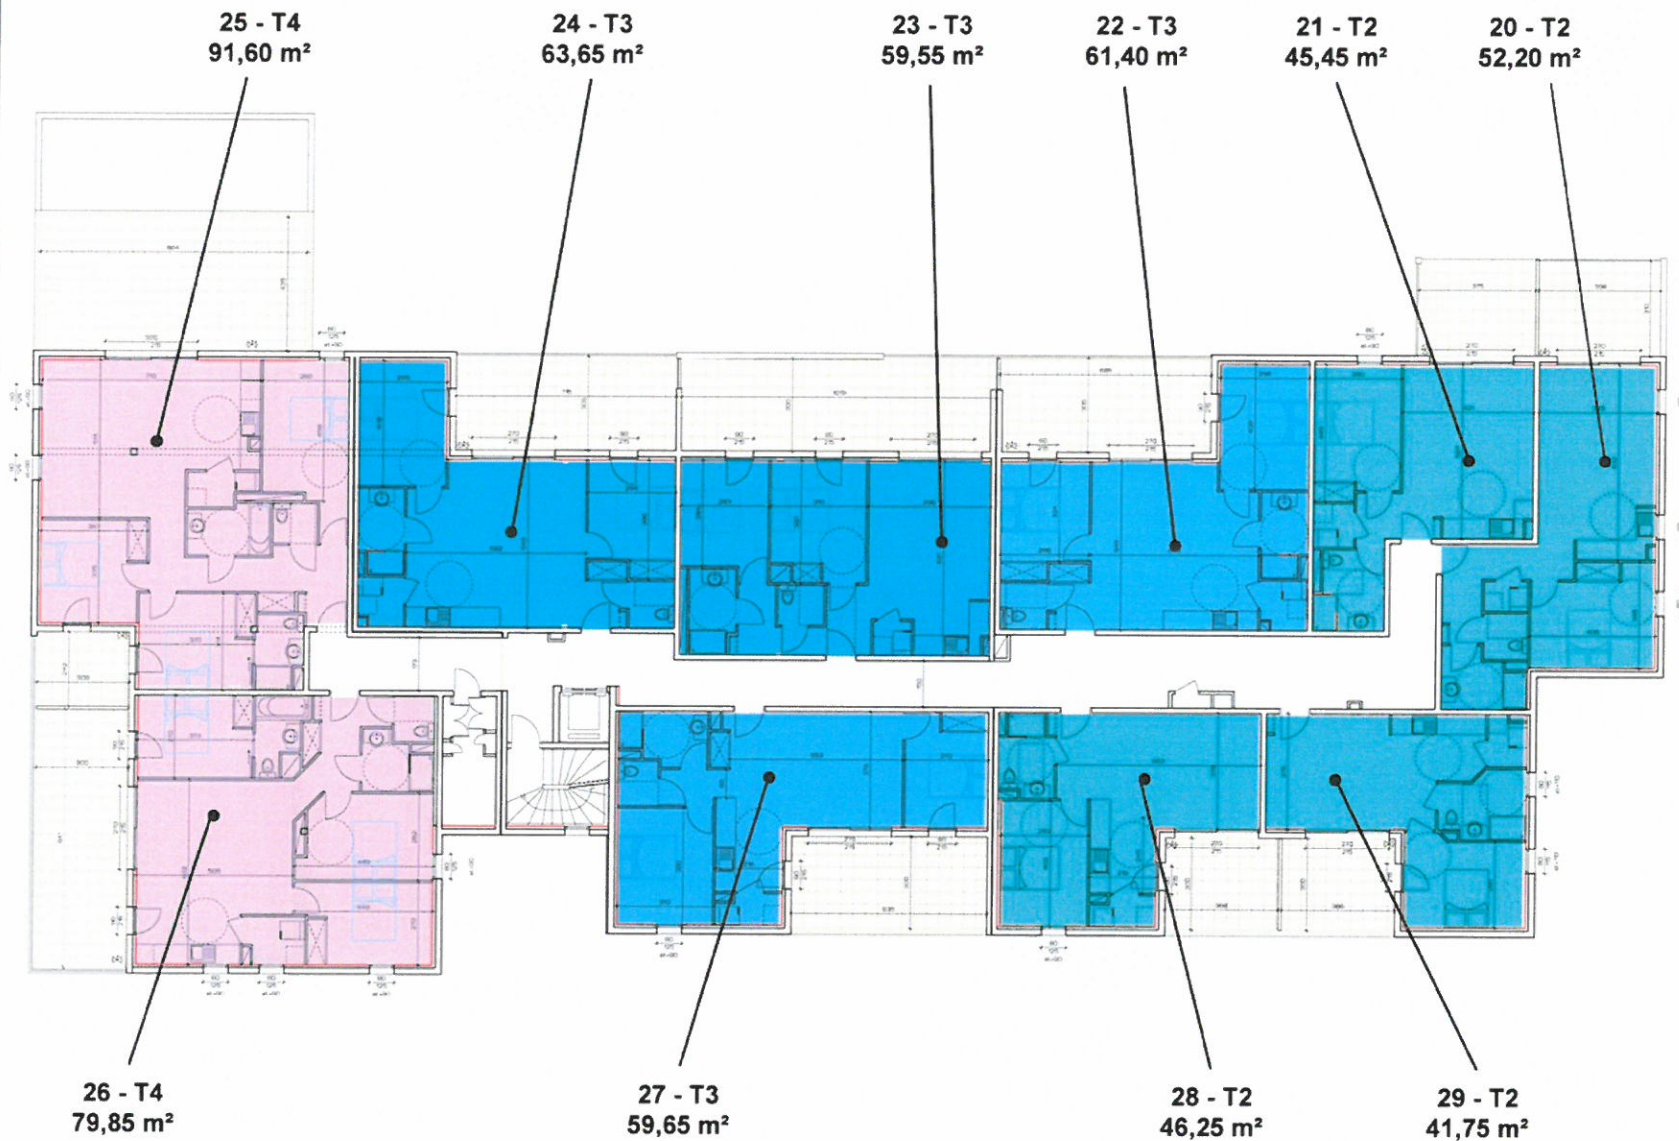


**PLAN 2ème ETAGE**



**BUESA  
ESTEVE  
PROMOTION**

BUESA ESTEVE PROMOTION - 18 Av. Voie  
Domitienne - Le FORUM - 34 500 BEZIERS  
Tél : 04 67 32 08 09 - Fax : 04 67 32 51 16  
Email : valras@estev-immo.com

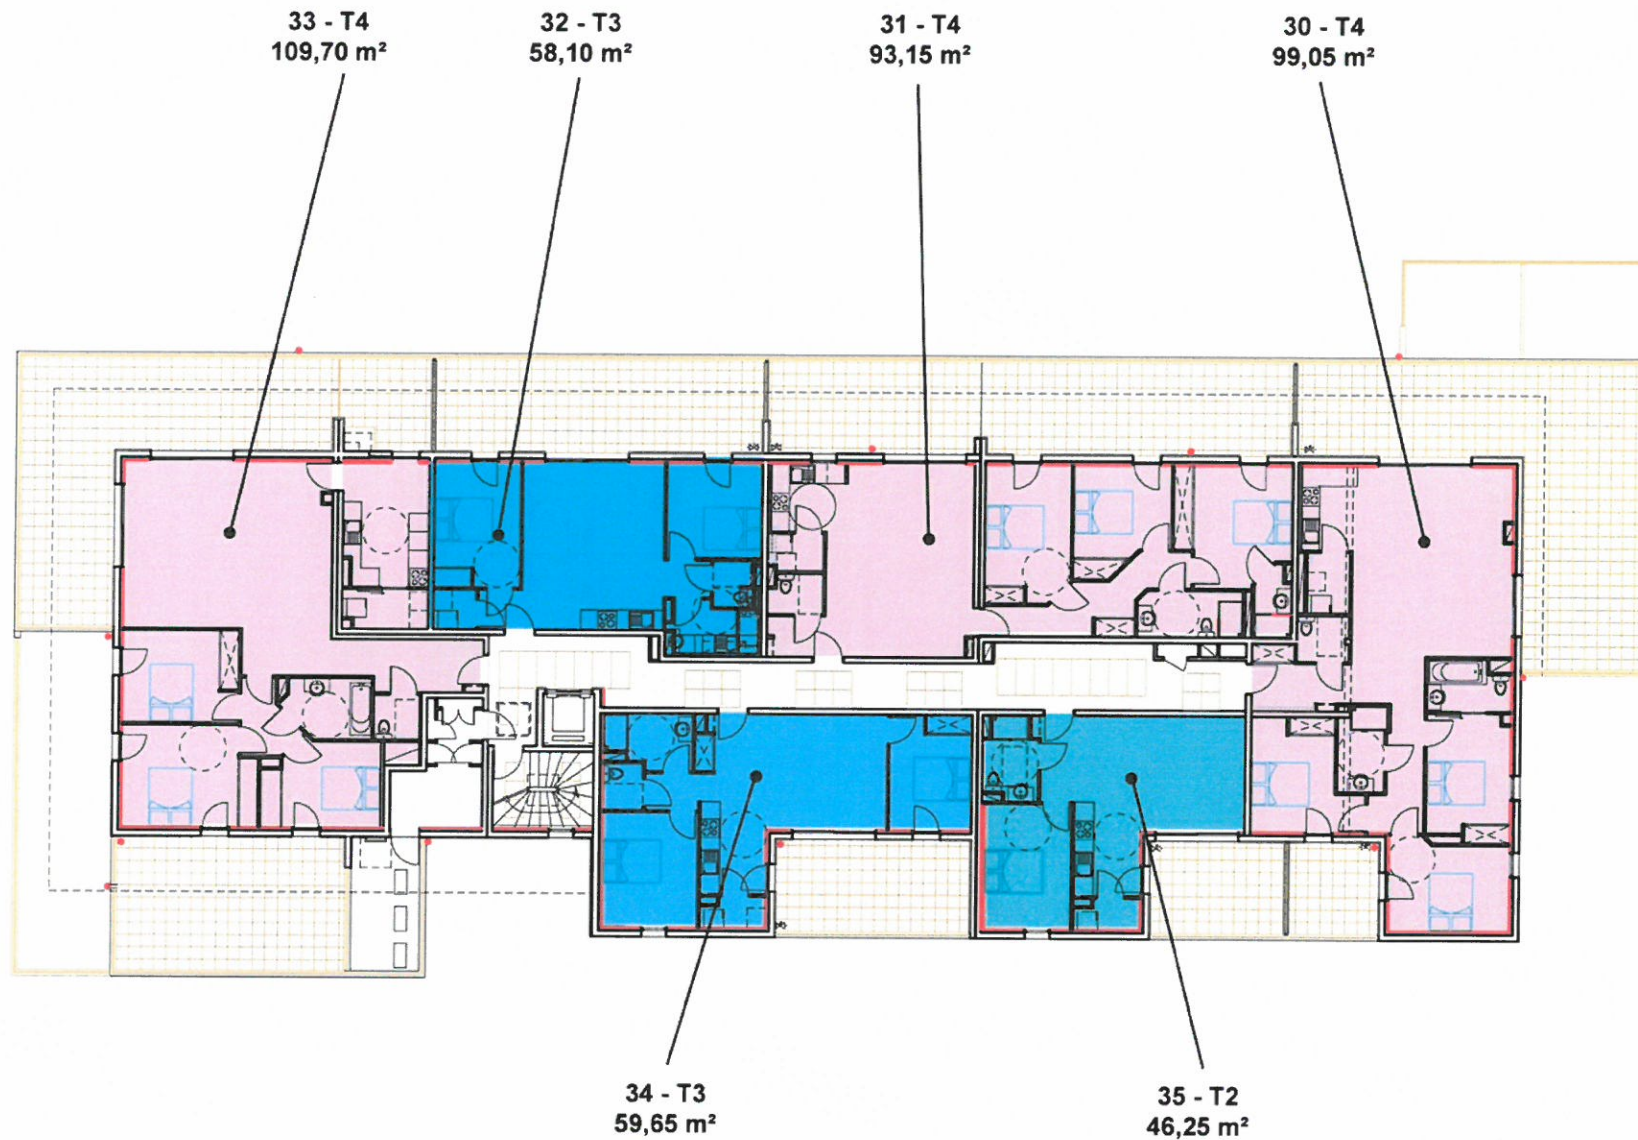

**PLAN 3ème ETAGE**